


# SITUAČNÍ SCHÉMA

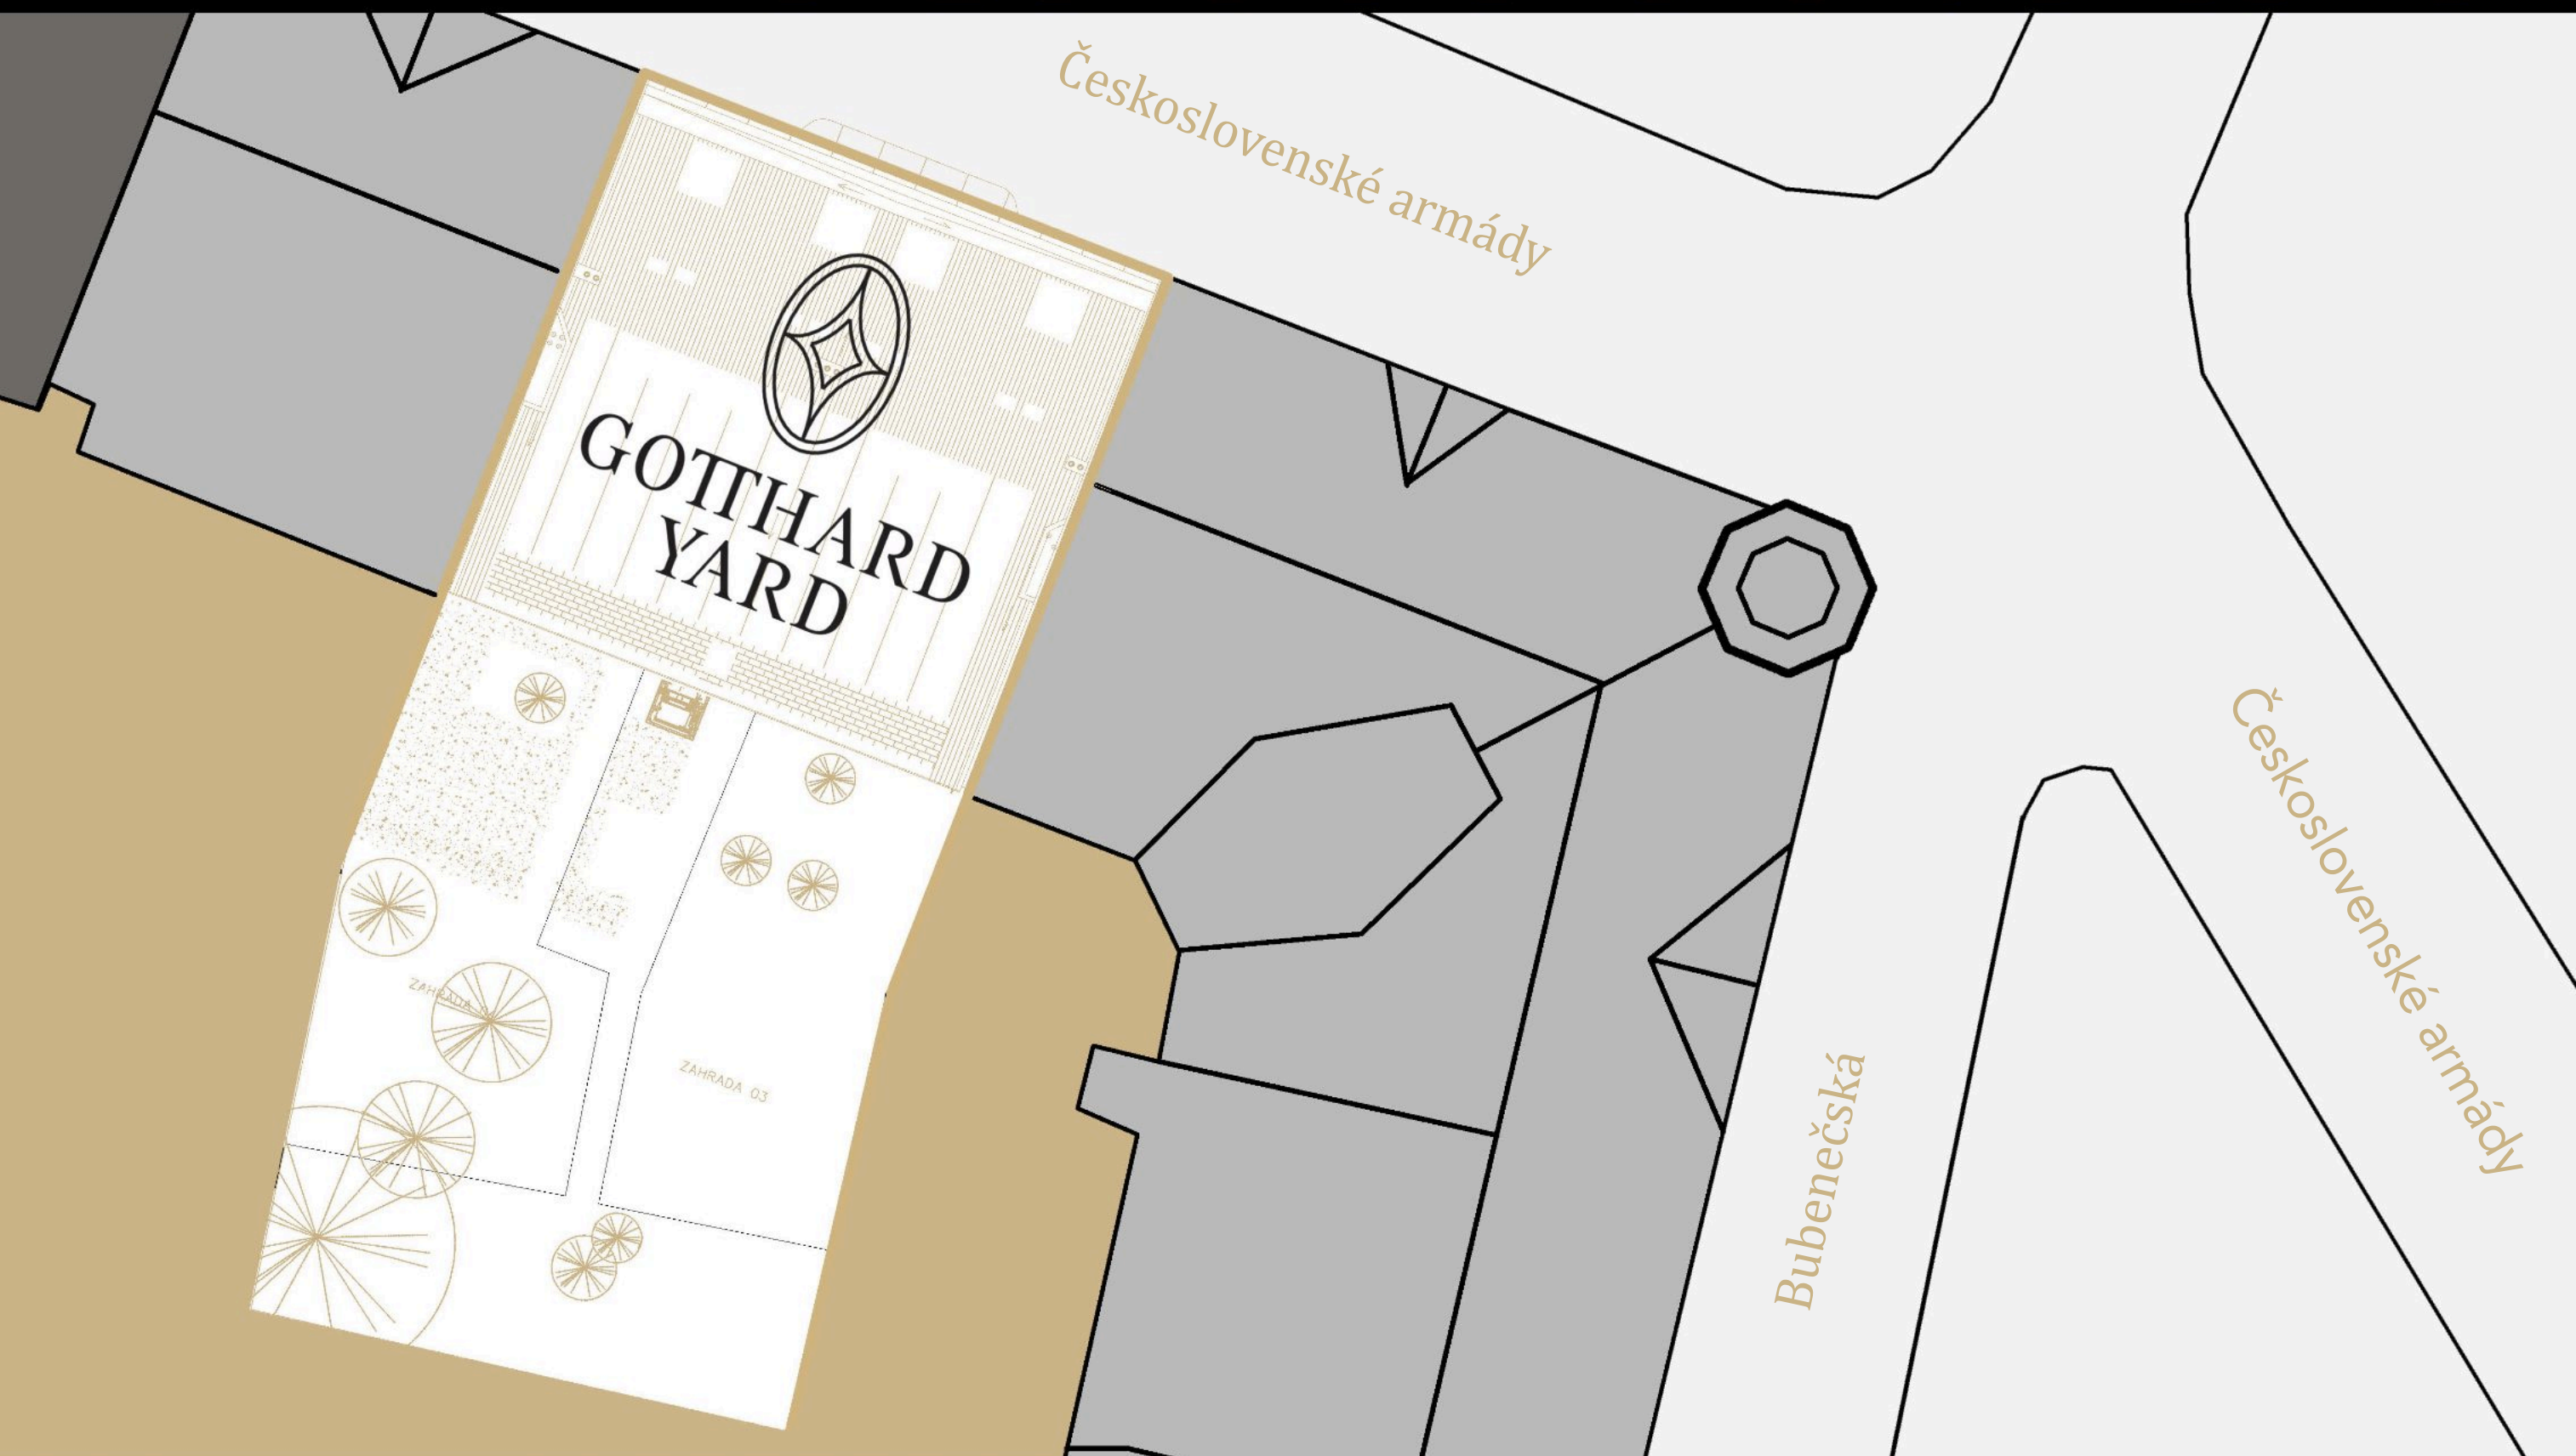

## Poznámka

Schéma zobrazuje řešení pro marketingové účely, které má pouze ilustrativní charakter a nemusí zcela odpovídat stavebnětechnickému řešení. Více na [www.successdevelopment.cz](http://www.successdevelopment.cz)